1:100

EG

0.

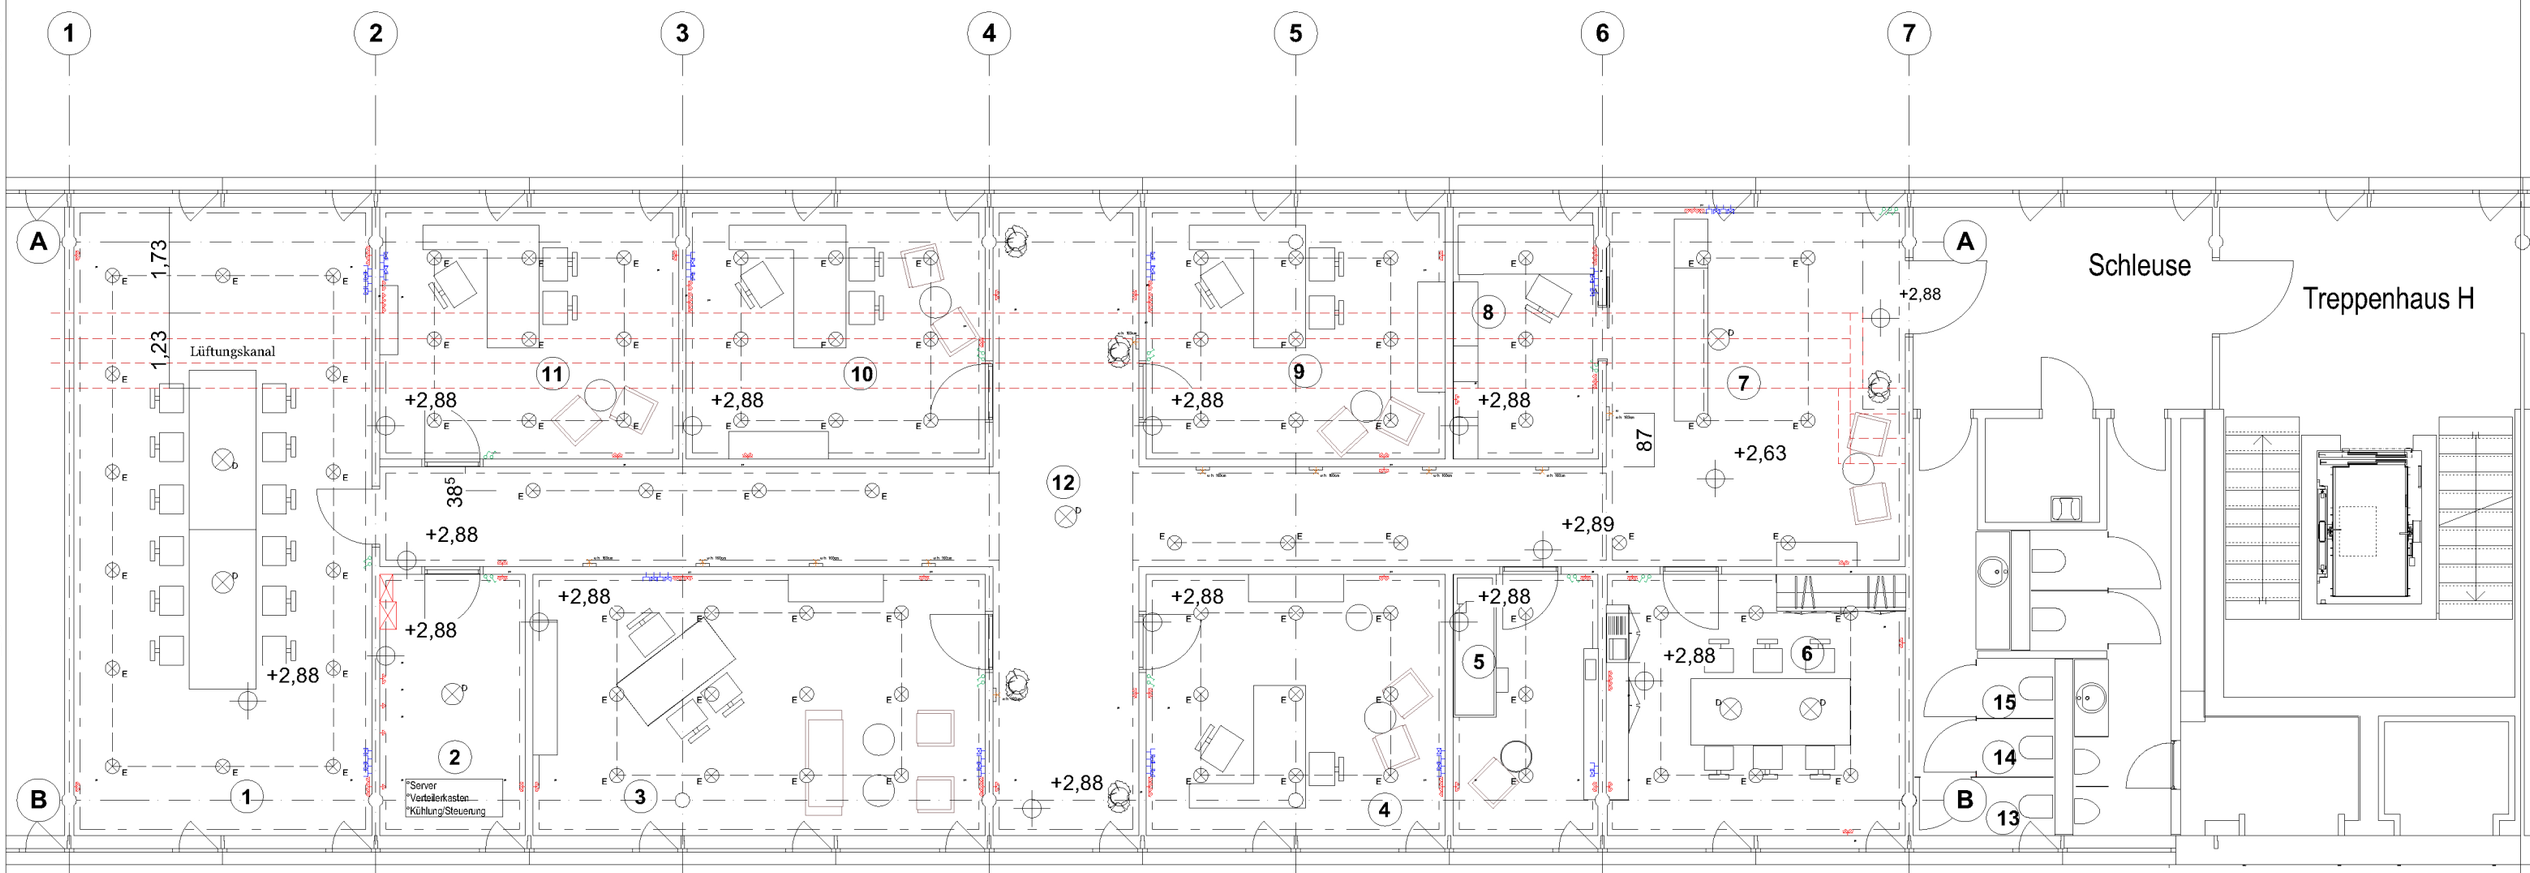

1) Gruppenraum	7) Rezeption	13) Patiententoilette
2) Lagerraum	8) Arbeitsplatz Empfang	14) Damen /Mitarbeiter - WC
3) Büro Dr. Berg	9) Therapieraum: 2	15) Herren / Mitarbeiter - WC
4) Therapieraum: 1	10) Therapieraum: 3	
5) Untersuchungsraum	11) Therapieraum: 4	
6) Küche / Aufenthaltsraum	12) Wartebereich	

°Steckdosen
°Lichtschalter
°Wandleuchten
°Einbaustrahler
°Deckenleuchten
°Datenkabel (EDV + Telefon)
°Raum(Deckenhöhe)
°Verteilerkasten

BAUVORHABEN:
Zentrum Wallisellen
Praxis am Bahnhof
Büro BH-2.1

AUFTRAGGEBER:
FRAU DR. ANKE BERG
Stettbachstrasse 131G
8051 Zürich
Tel: +41 79 823 74 06
E -Mail: anke.berg@bluewin.ch

AUFTRAGNEHMER:
Ute Berg
Blumenstrasse 47
26121 Oldenburg
Tel: 0441 / 5702125
Mobil: 0171 / 3371492
E-Mail: ub@ute-berg-einrichtungen.de
Web: www.ute-berg-einrichtungen.de

ute|berg
EINRICHTUNGSKONZEPTE FÜR GASTRONOMIE UND HOTELLERIE

Praxis am Bahnhof

Maßstab	Blattgröße	Datum	Planersteller
1:100	420*297 A3	26.08.2017	CAD - Techniker